


PJB



legende

- EXTINCTEUR A POUVRE
- ☼ LUMIERE D'URGENCE
- ⊕ LUMIERE SORTIE AU MUR
- ⊕ LUMIERE SORTIE PLAFON
- DIRECTION DES SORTIES
- ➔ SORTIE EXTERIEURE
- T ALARME MANUELLE
- ⊞ BOYAU D'ARROSAGE

stationnement

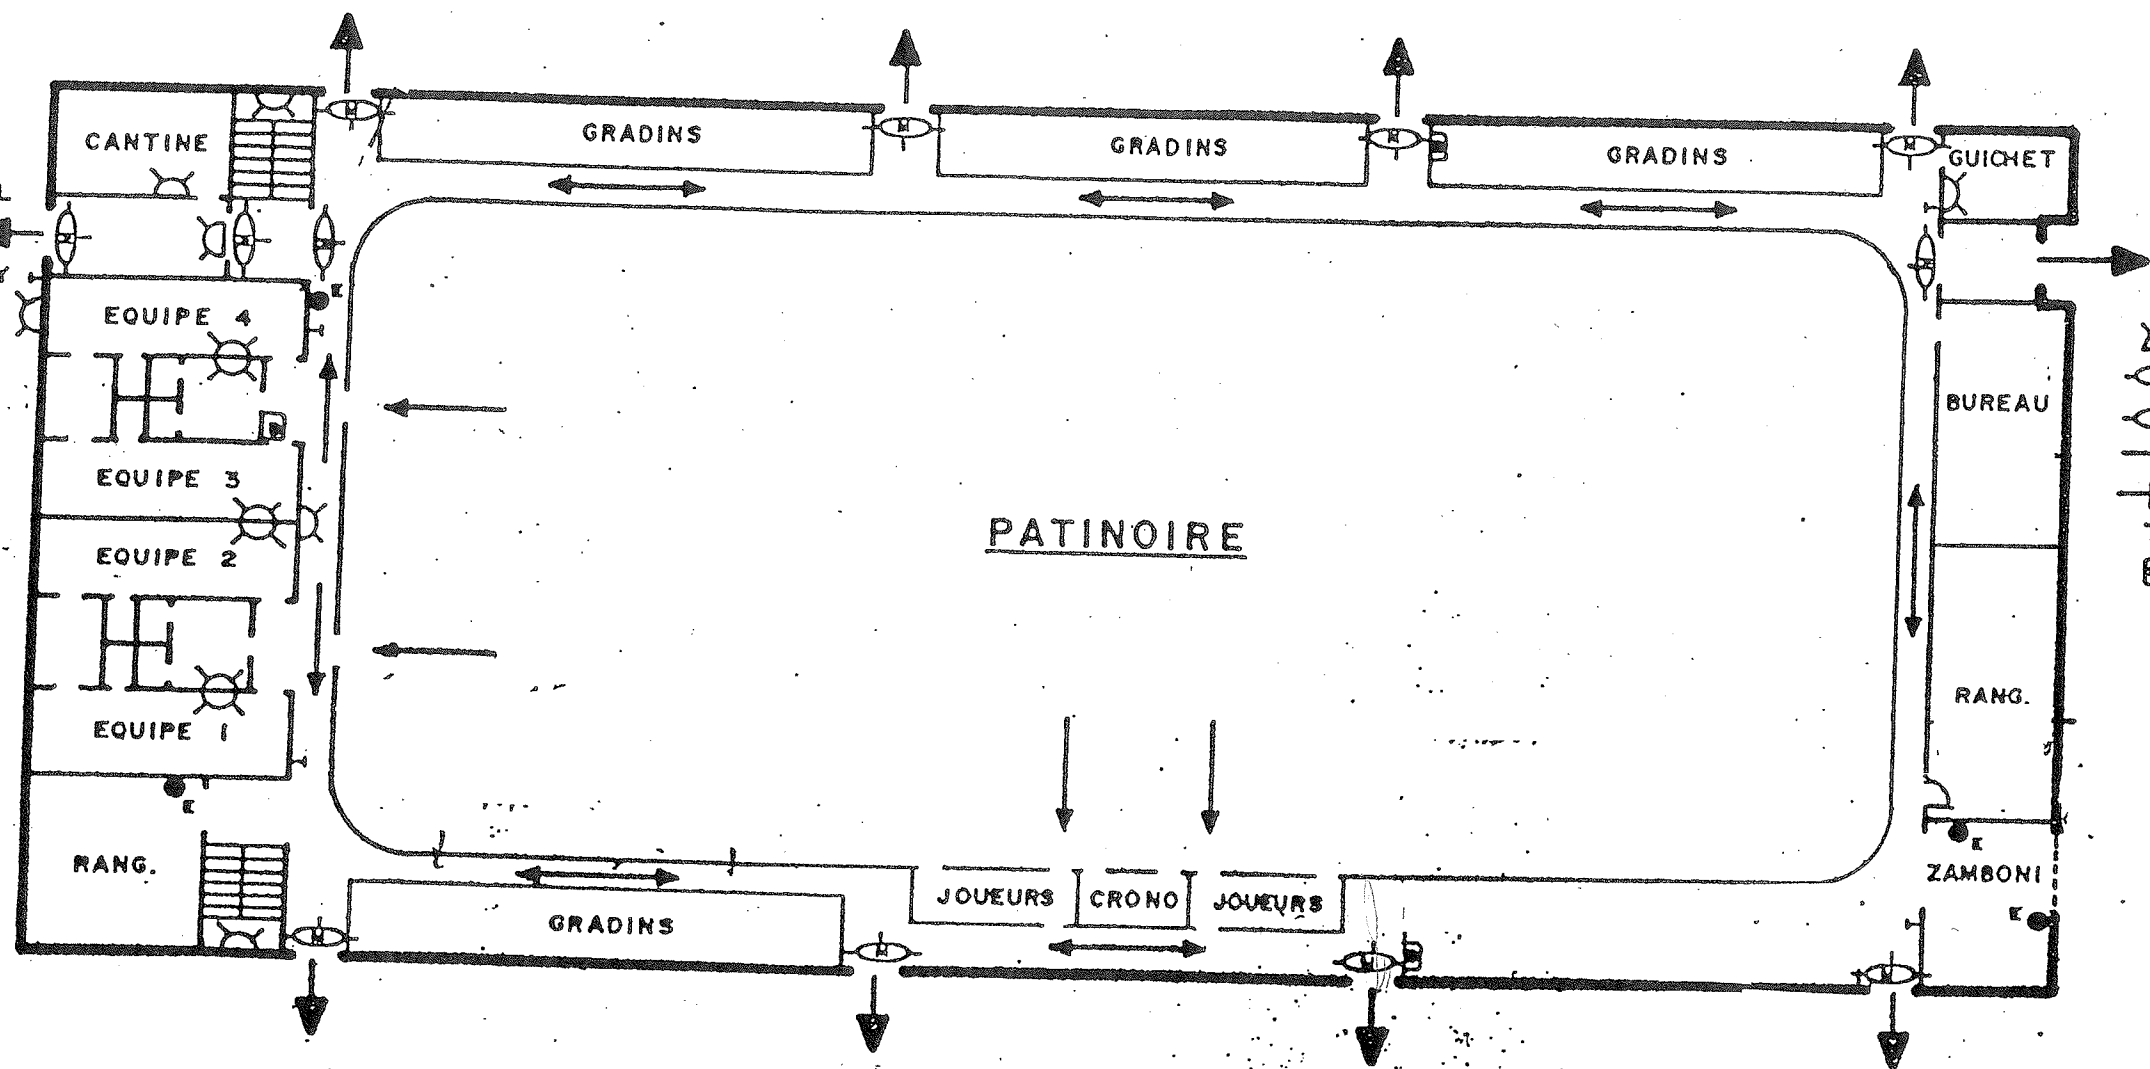

PLAN DU REZ-DE-CHAUSSEE

PLAN D'URGENCE ET D'EVACUATION